




Etanchéité Toitures Terrasses



TOITURE VEGETALISEE SUR SUPPORT BOIS

COUVERTINE ALUMINIUM

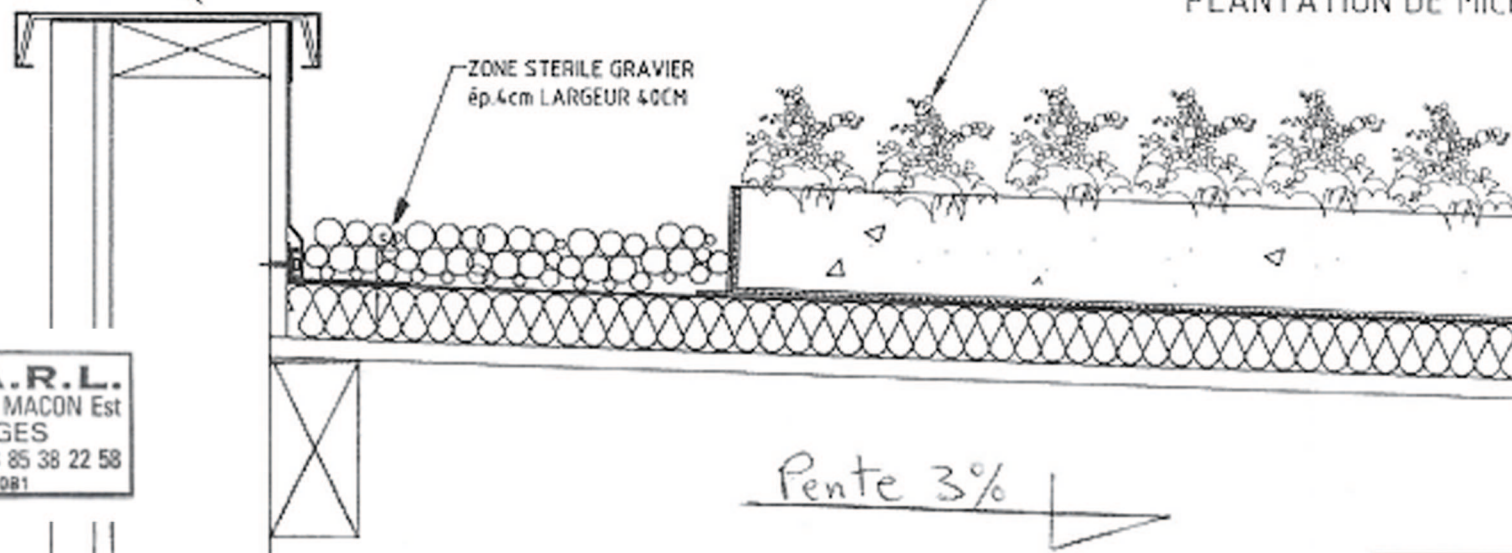

ZONE STERILE GRAVIER
ép. 4cm LARGEUR 40CM

COMPLEXE D'ETANCHEITE COMPRENANT:

PARE VAPEUR SARNAVAP 2000
ISOLANT LAINE DE ROCHE
MEMBRANE TG 66-15F SARNAFIL
FEUTRE DRAINANT AQUADRAIN
SUBSTRAT ép. 10cm
VEGETALISATION PAR SEMI OU
PLANTATION DE MICROMOTTES

DAZY S.A.R.L.
Chemin des Perrières - Z.A. MACON Est
01750 REPLONGES
Tél. 03 85 39 40 50 - Fax 03 85 38 22 58
Siret 343 899 732 00081

Pente 3%