



Etanchéité Toitures Terrasses



TERRASSE GRAVIER


COMPLEXE D'ETANCHEITE COMPRENANT:

PARE VAPEUR SARNAVAP 2000

ISOLANT

MEMBRANE TG 66-15 F SARNAFIL

GRAVIER ROULE LAVE ép. 4 cm

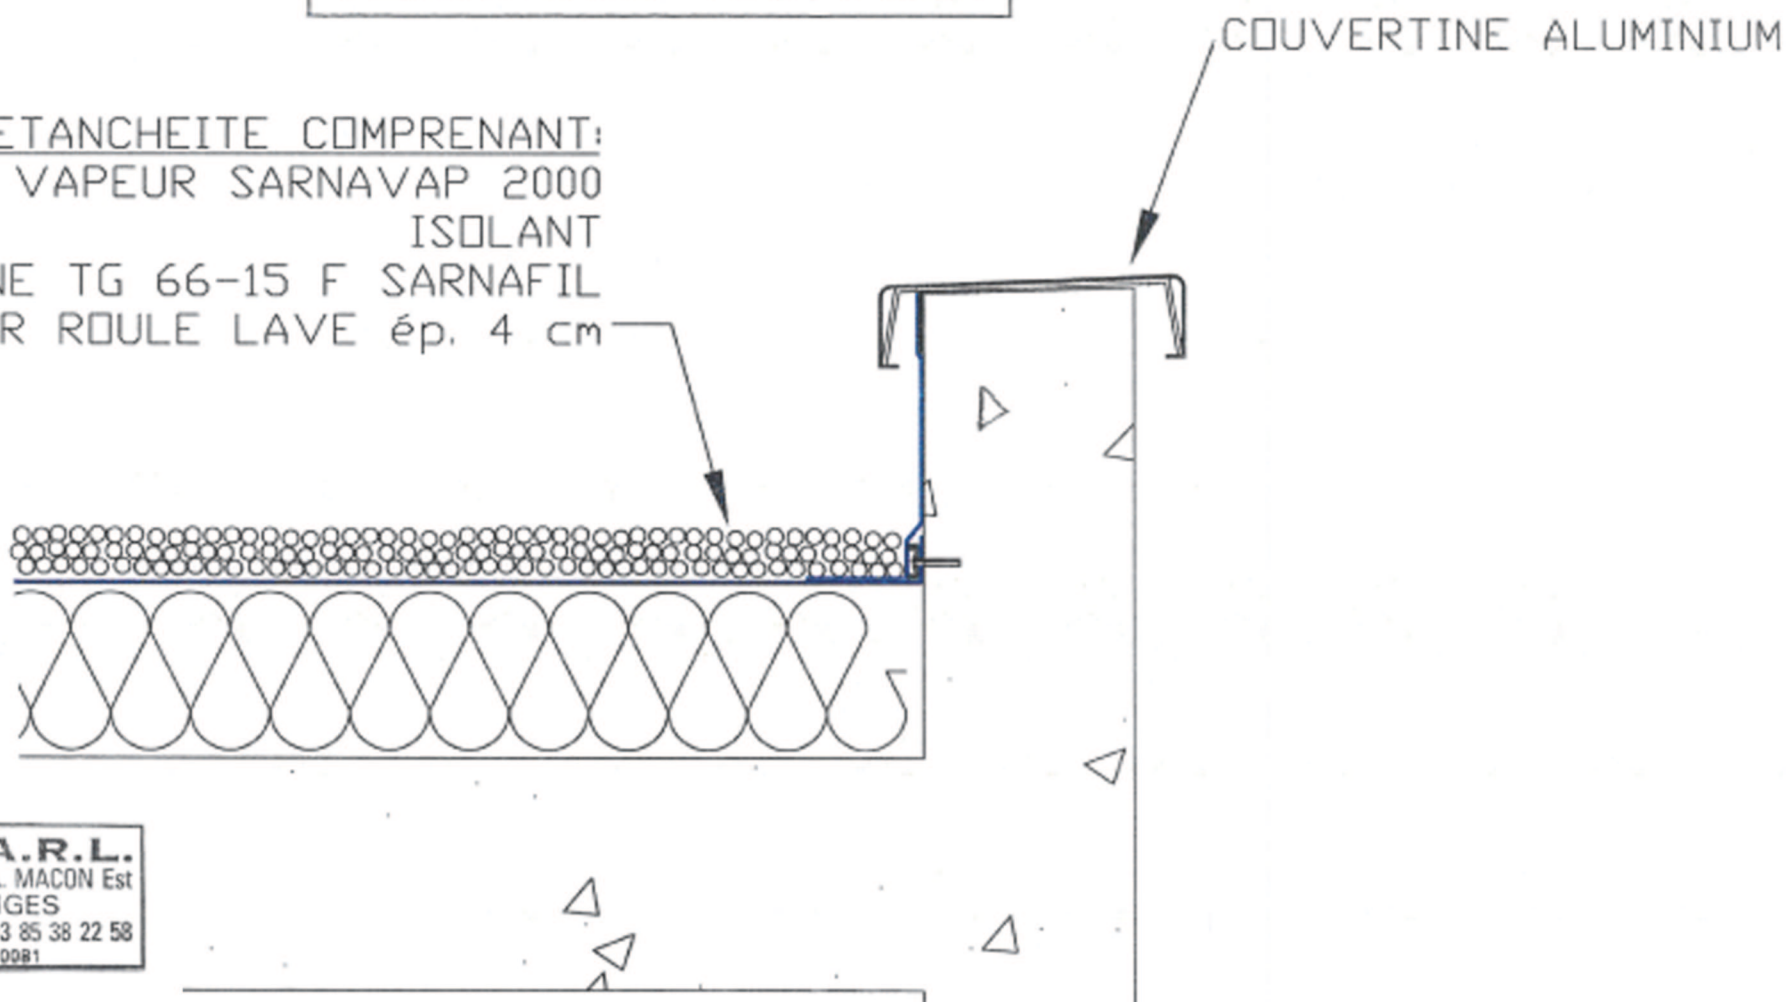

DAZY S.A.R.L.

Chemin des Perrières - Z.A. MACON Est

01750 REPLONGES

Tél. 03 85 39 40 50 - Fax 03 85 38 22 58

Siret 343 899 732 00081